QUY HOẠCH CHI TIẾT XÂY DỰNG
NHÀ BIA TƯỞNG NIỆM CÁC ANH HÙNG LIỆT SỸ XÃ THÁI LONG, THÀNH PHỐ TUYÊN QUANG
TỈ LỆ 1/2.000

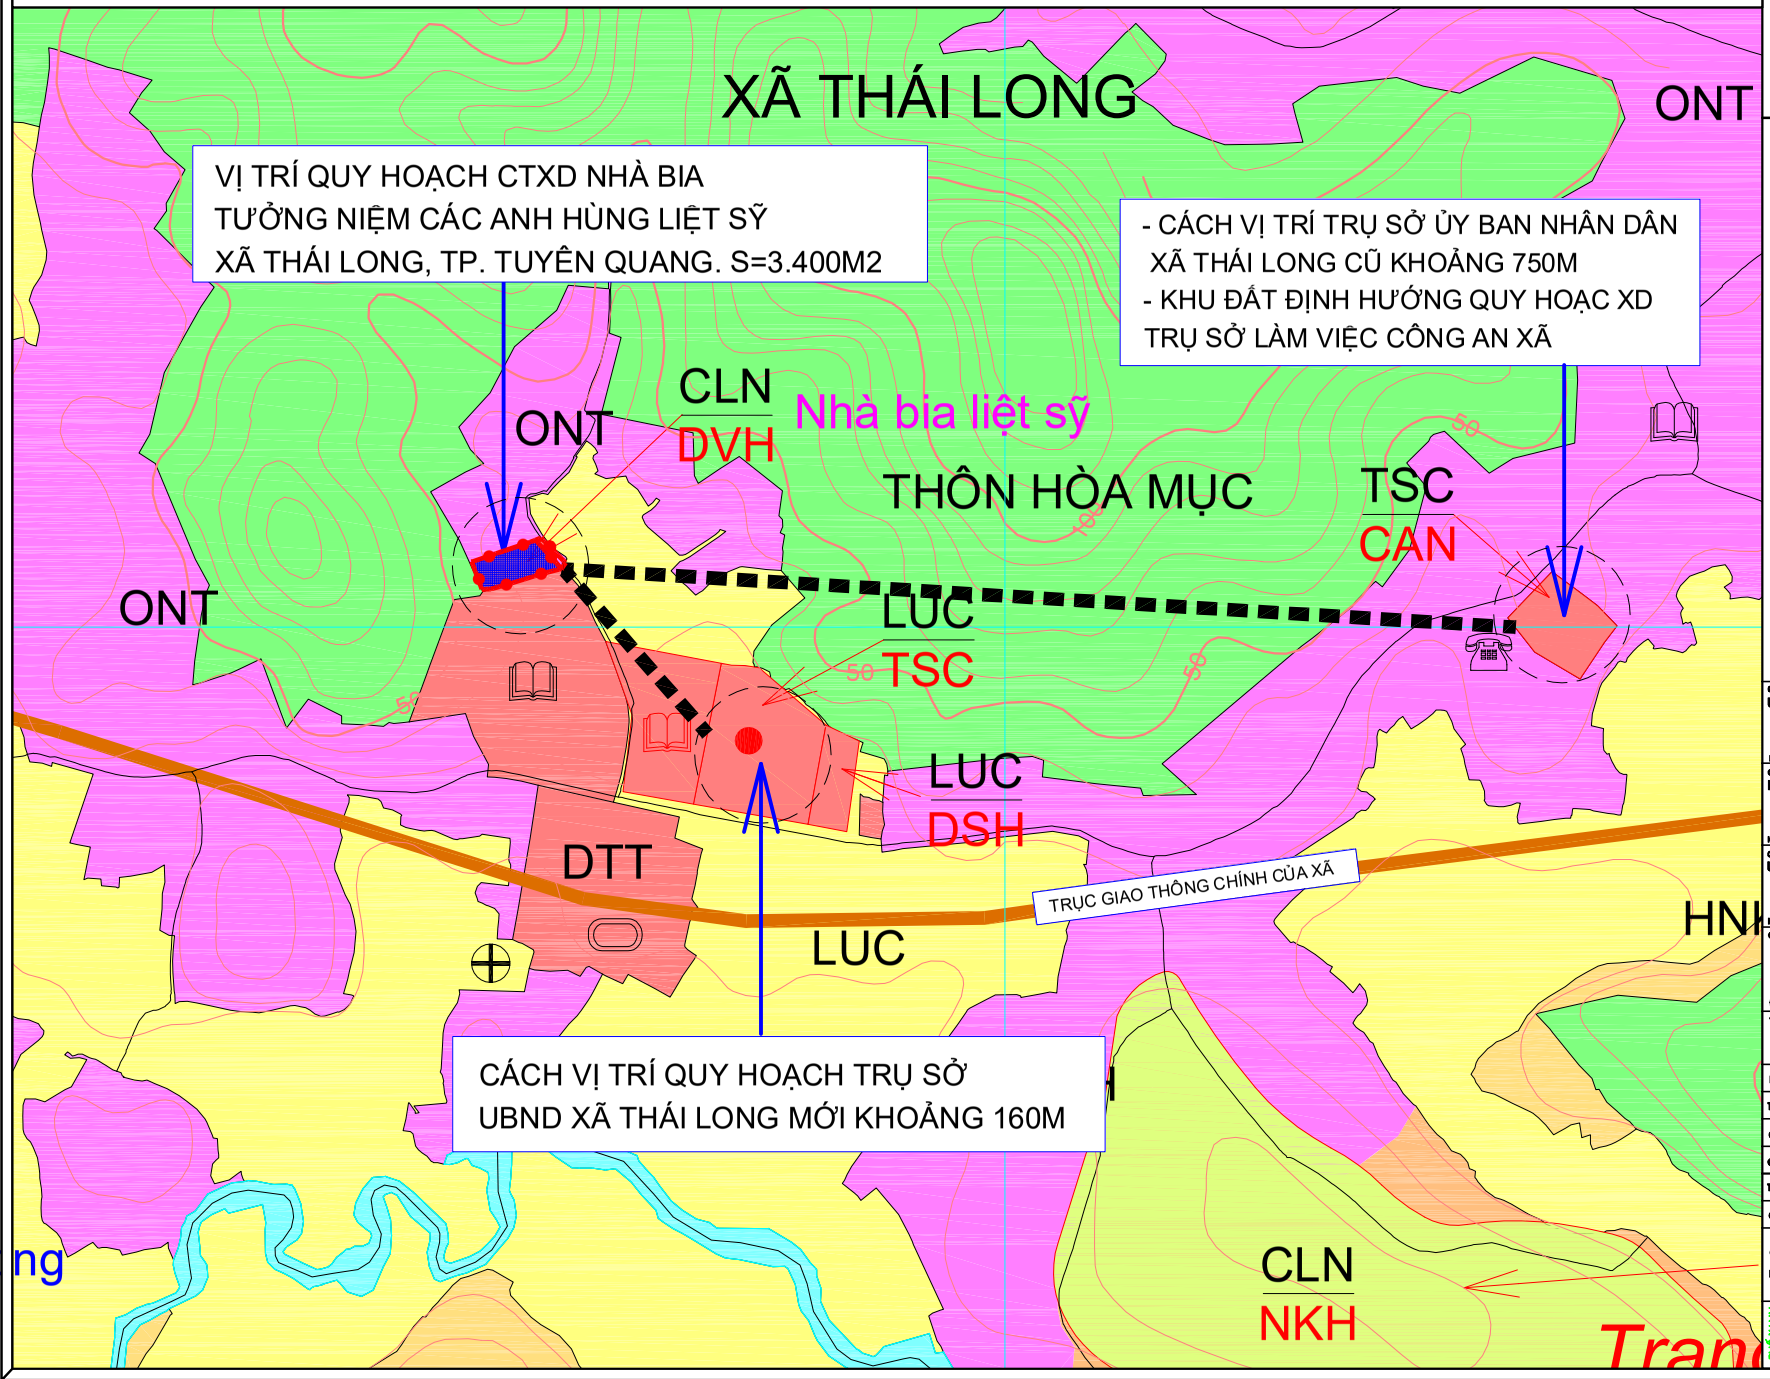

B

TỶ LỆ XÍCH

0 100 200

1CM = 20M NGOÀI THỰC ĐỊA

KÝ HIỆU:

ĐƯỜNG RANH GIỚI QUY HOẠCH

VỊ TRÍ QUY HOẠCH S = 3.400M2

CƠ QUAN PHÊ DUYỆT:
UBND THÀNH PHỐ TUYÊN QUANG

KÈM THEO QUYẾT ĐỊNH SỐ: NGÀY THÁNG NĂM 2023

CƠ QUAN THẨM ĐỊNH:
PHÒNG QUẢN LÝ ĐÔ THỊ THÀNH PHỐ

KÈM THEO VĂN BẢN SỐ: NGÀY THÁNG NĂM 2023

CƠ QUAN TỔ CHỨC LẬP QUY HOẠCH:
UBND XÃ THÁI LONG

KÈM THEO TỜ TRÌNH SỐ: NGÀY THÁNG NĂM 2023

CÔNG TRÌNH:
QUY HOẠCH CHI TIẾT XÂY DỰNG NHÀ BIA TƯỞNG NIỆM
CÁC ANH HÙNG LIỆT SỸ XÃ THÁI LONG, TP. TUYÊN QUANG

ĐỊA ĐIỂM: THÔN HÒA MỤC, XÃ THÁI LONG, THÀNH PHỐ TUYÊN QUANG

TÊN BẢN VẼ:
SƠ ĐỒ VỊ TRÍ, RANH GIỚI KHU VỰC LẬP QUY HOẠCH

BẢN VẼ: QH- 01	GHÉP: 01A1	TỈ: 1/2.000	HT: / 2023
THIẾT KẾ	VŨ TOÀN HỒNG		
CHỦ TRÌ	VŨ TOÀN HỒNG		
CHỦ NHIỆM	NGUYỄN HUY TUYÊN		
TRƯỞNG PHÒNG	ĐỖ QUANG KHOA		
QUẢN LÝ KT	ĐỖ QUANG KHOA		

GIÁM ĐỐC
NGUYỄN HUY TUYÊN

CÔNG TY TNHH MTV KIẾN TRÚC PHỐ XANH
ĐỊA CHỈ: SỐ 95 ĐƯỜNG PHAN THIẾT, THÀNH PHỐ TUYÊN QUANG