
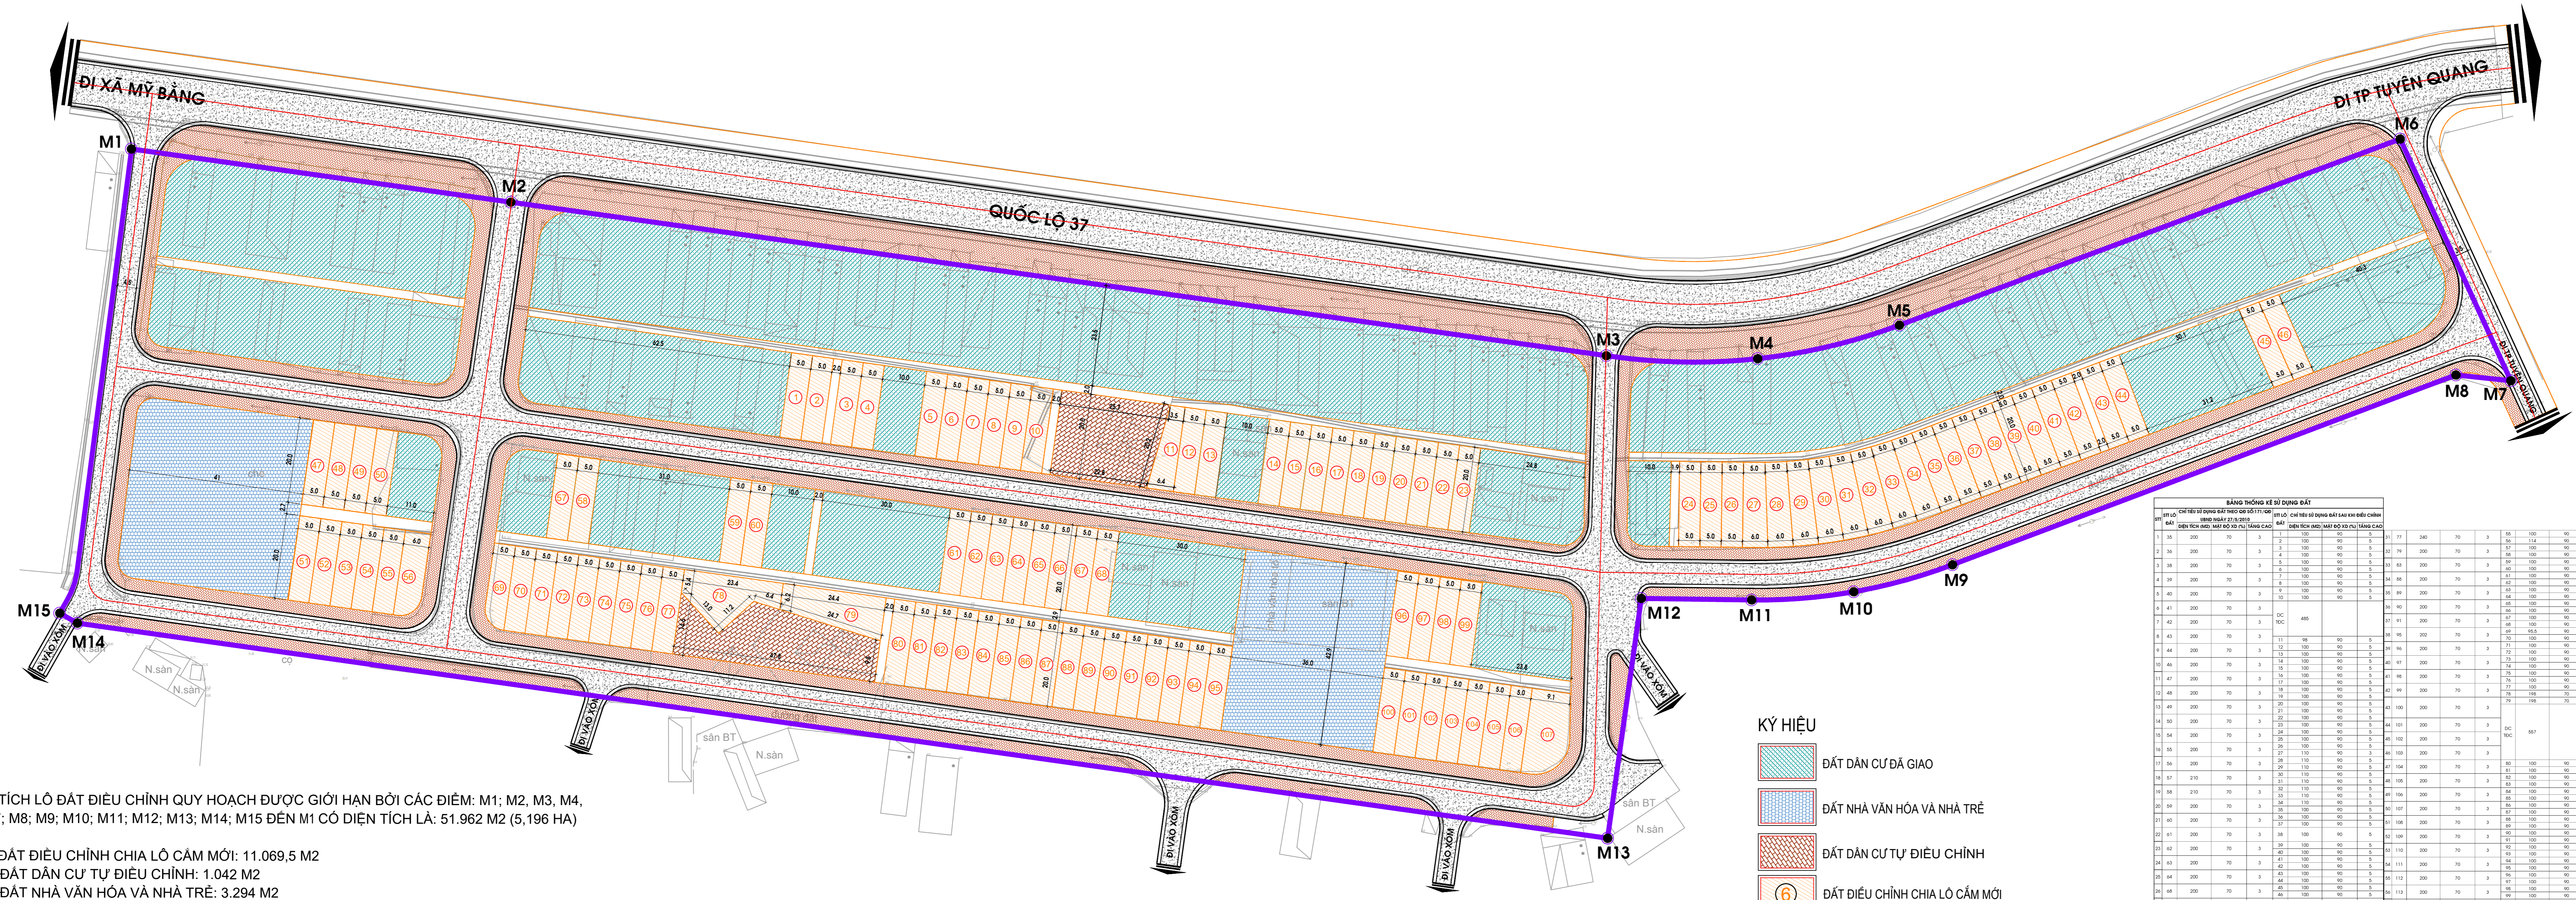


ĐIỀU CHỈNH QUY HOẠCH XÂY DỰNG HẠ TẦNG KỸ THUẬT KHU TÁI ĐỊNH CƯ KHU DU LỊCH SUỐI KHOÁNG MỸ LÂM (GIAI ĐOẠN 1) TẠI PHƯỜNG MỸ LÂM, THÀNH PHỐ TUYẾN QUANG, TỈNH TUYẾN QUANG (TỶ LỆ 1/500)

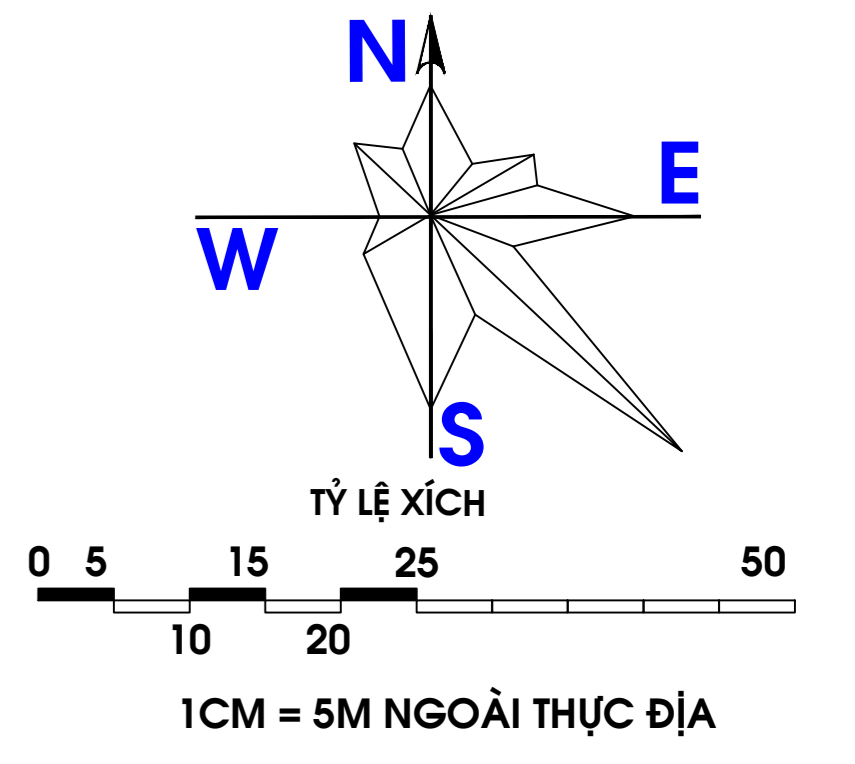

GHI CHÚ:
 TỔNG DIỆN TÍCH LÔ ĐẤT ĐIỀU CHỈNH QUY HOẠCH ĐƯỢC GIỚI HẠN BỞI CÁC ĐIỂM: M1; M2; M3; M4; M5; M6; M7; M8; M9; M10; M11; M12; M13; M14; M15 ĐẾN M1 CÓ DIỆN TÍCH LÀ: 51.962 M2 (5,196 HA)
 TRONG ĐÓ:
 DIỆN TÍCH ĐẤT ĐIỀU CHỈNH CHIA LÔ CẨM MỚI: 11.069,5 M2
 DIỆN TÍCH ĐẤT DẪN CƯ TỰ ĐIỀU CHỈNH: 1.042 M2
 DIỆN TÍCH ĐẤT NHÀ VĂN HÓA VÀ NHÀ TRÉ: 3.294 M2
 DIỆN TÍCH ĐẤT CHIA LÔ ĐÃ GIAO: 19.674 M2
 DIỆN TÍCH ĐẤT GIAO THÔNG VÀ HẠ TẦNG KỸ THUẬT: 16.882,5 M2

- KÝ HIỆU**
- ĐẤT DẪN CƯ ĐÃ GIAO
 - ĐẤT NHÀ VĂN HÓA VÀ NHÀ TRÉ
 - ĐẤT DẪN CƯ TỰ ĐIỀU CHỈNH
 - 6 ĐẤT ĐIỀU CHỈNH CHIA LÔ CẨM MỚI

BẢNG THÔNG SỐ SỬ DỤNG ĐẤT	
STT	CHỈ TIÊU VÀ NỘI DUNG SỬ DỤNG ĐẤT
1	Đất dân cư đã giao
2	Đất nhà văn hóa và nhà trẻ
3	Đất dân cư tự điều chỉnh
4	Đất điều chỉnh chia lô cẩm mới
5	Đất giao thông và hạ tầng kỹ thuật

CO QUAN PHÊ DUYỆT:
 ỦY BAN NHÂN DÂN THÀNH PHỐ TUYẾN QUANG

KÈM THEO GIẤY SỔ: _____
 Ngày _____ tháng _____ năm 2023

CO QUAN THẨM ĐỊNH:
 PHÒNG QUẢN LÝ ĐÔ THỊ THÀNH PHỐ TUYẾN QUANG

KÈM THEO TỜ SỔ: _____
 Ngày _____ tháng _____ năm 2023

CHỦ ĐẦU TƯ LẬP QUY HOẠCH:
 BAN QUẢN LÝ DỰ ÁN ĐẦU TƯ XÂY DỰNG KHU VỰC
 THÀNH PHỐ TUYẾN QUANG

KÈM THEO TỜ SỔ: _____
 Ngày _____ tháng _____ năm 2023

CÔNG TRÌNH:
 ĐIỀU CHỈNH QUY HOẠCH XÂY DỰNG HẠ TẦNG KỸ THUẬT KHU TÁI ĐỊNH CƯ KHU DU LỊCH SUỐI KHOÁNG MỸ LÂM
 (GIAI ĐOẠN 1) TẠI PHƯỜNG MỸ LÂM, THÀNH PHỐ TUYẾN QUANG, TỈNH TUYẾN QUANG

ĐỊA ĐIỂM XÂY DỰNG: PHƯỜNG MỸ LÂM, THÀNH PHỐ TUYẾN QUANG, TỈNH TUYẾN QUANG

TÊN BẢN VẼ:
BẢN ĐỒ QUY HOẠCH TỔNG MẶT BẰNG SỬ DỤNG ĐẤT

BẢN VẼ KỸ THUẬT	GHÉP D1 A1	TL: 1/500	HT: .../2023
THỂ HIỆN	Kts Lê Văn Sỹ		
THIẾT KẾ	Kts Nguyễn Tuấn Anh		
CHỦ NHIỆM	Kts Nguyễn Tuấn Anh		
Q.L KỸ THUẬT	Kts Trần Thanh Bình		

GIÁM ĐỐC
PHẠM VĂN VINH

CÔNG TY TRÁCH NHIỆM HỮU HẠN MỘT THÀNH VIÊN
ĐẦU TƯ XÂY DỰNG THÀNH VINH

Địa chỉ trụ sở chính: Thôn 6, xã Kim Phú, Thành Phố Tuyên Quang, Tỉnh Tuyên Quang
 ĐT: 0912.655.523; 0859.472.555; 0979.049.937.
 Mail: ctyxdtthanhvinh@gmail.com