
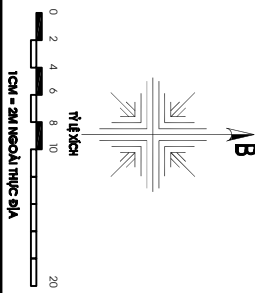


# QUY HOẠCH CHI TIẾT XÂY DỰNG

## NHÀ BIA TƯỜNG NIỆM CÁC ANH HÙNG LIỆT SỸ XÃ THÁI LONG, THÀNH PHỐ TUYẾN QUANG

TỈ LỆ 1/200

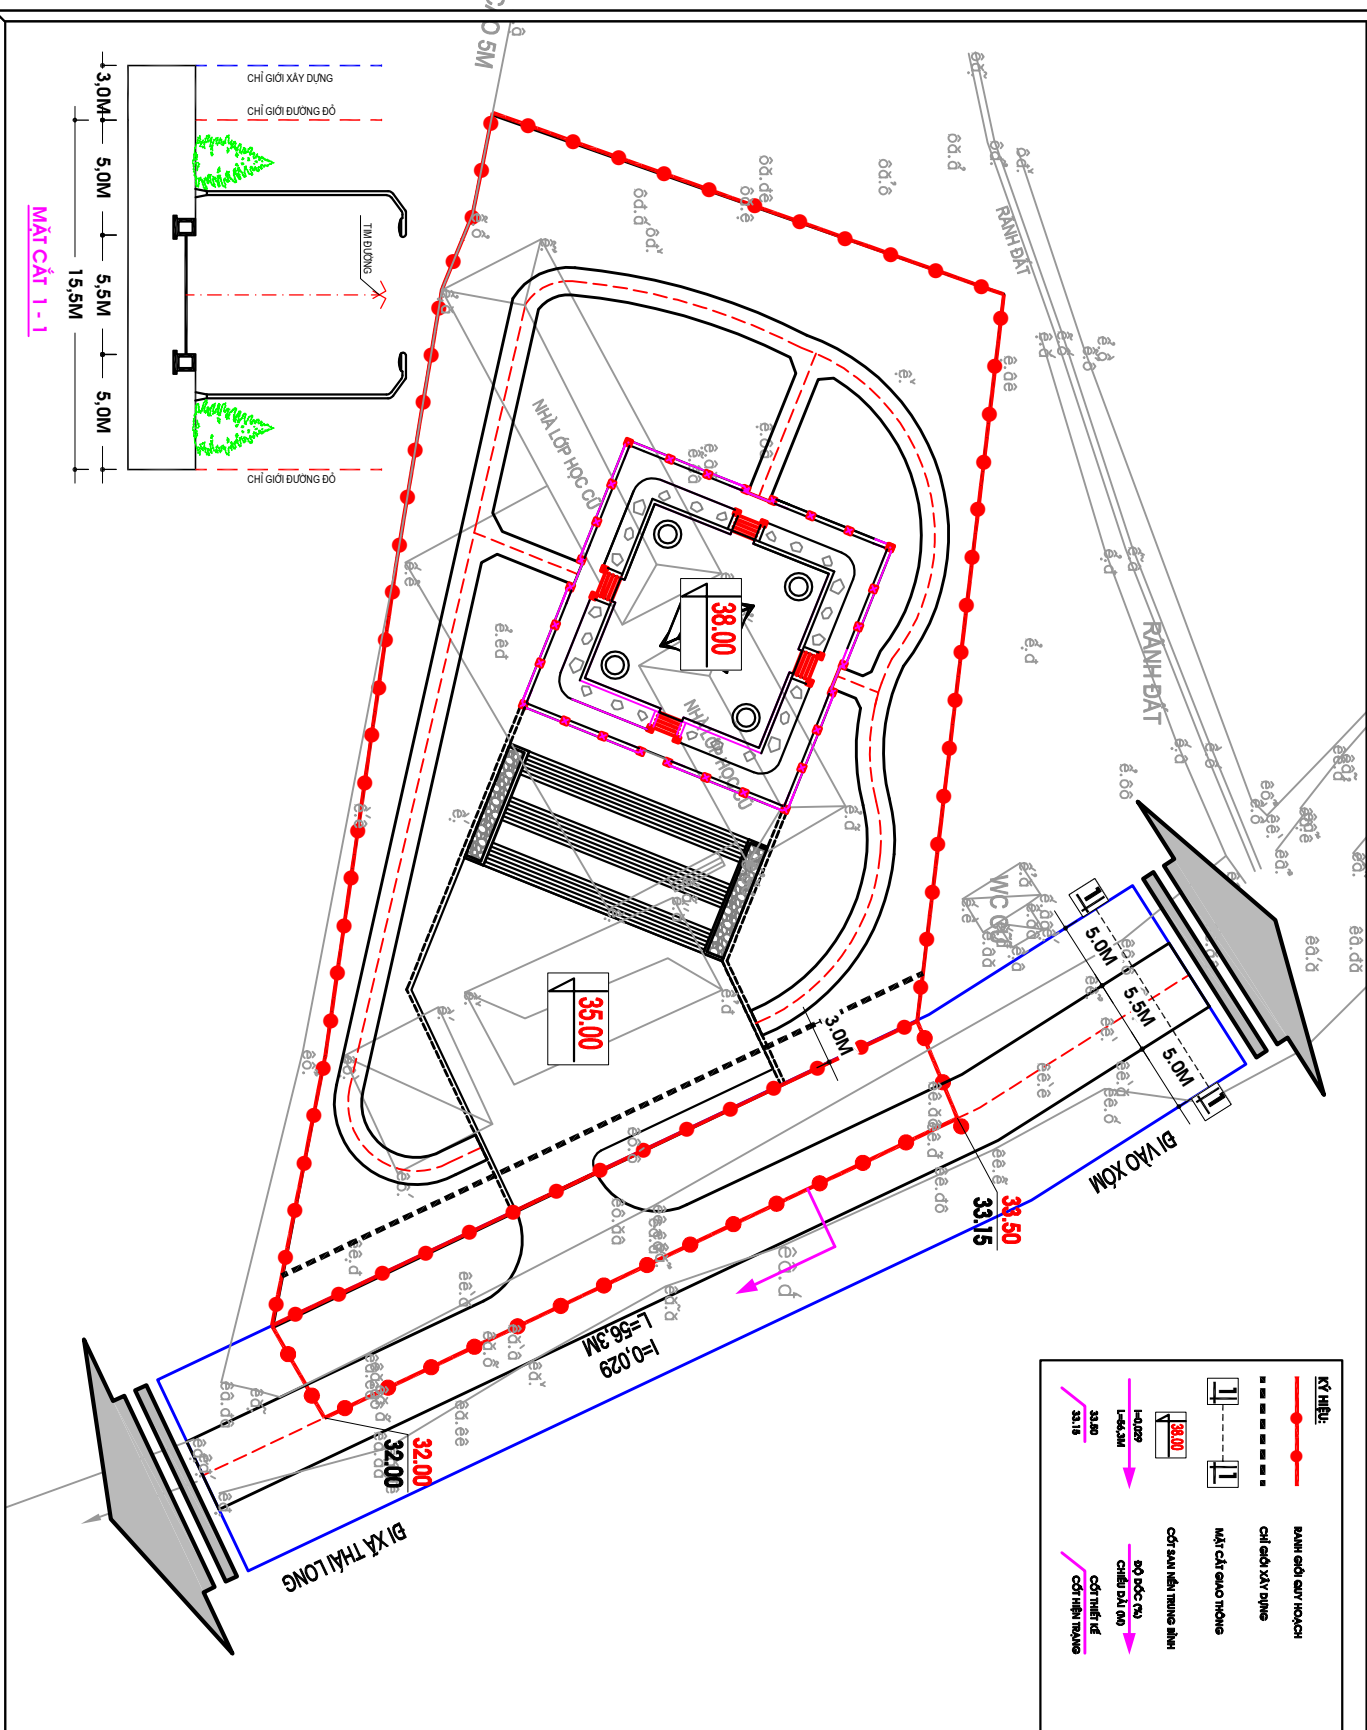

<b>QUY HOẠCH CHI TIẾT XÂY DỰNG NHÀ BIA TƯỜNG NIỆM CÁC ANH HÙNG LIỆT SỸ XÃ THÁI LONG, TP. TUYẾN QUANG</b>				

