QUY HOẠCH CHI TIẾT XÂY DỰNG
NHÀ BIA TƯỞNG NIỆM CÁC ANH HÙNG LIỆT SỸ XÃ THÁI LONG, THÀNH PHỐ TUYÊN QUANG
TỈ LỆ 1/200

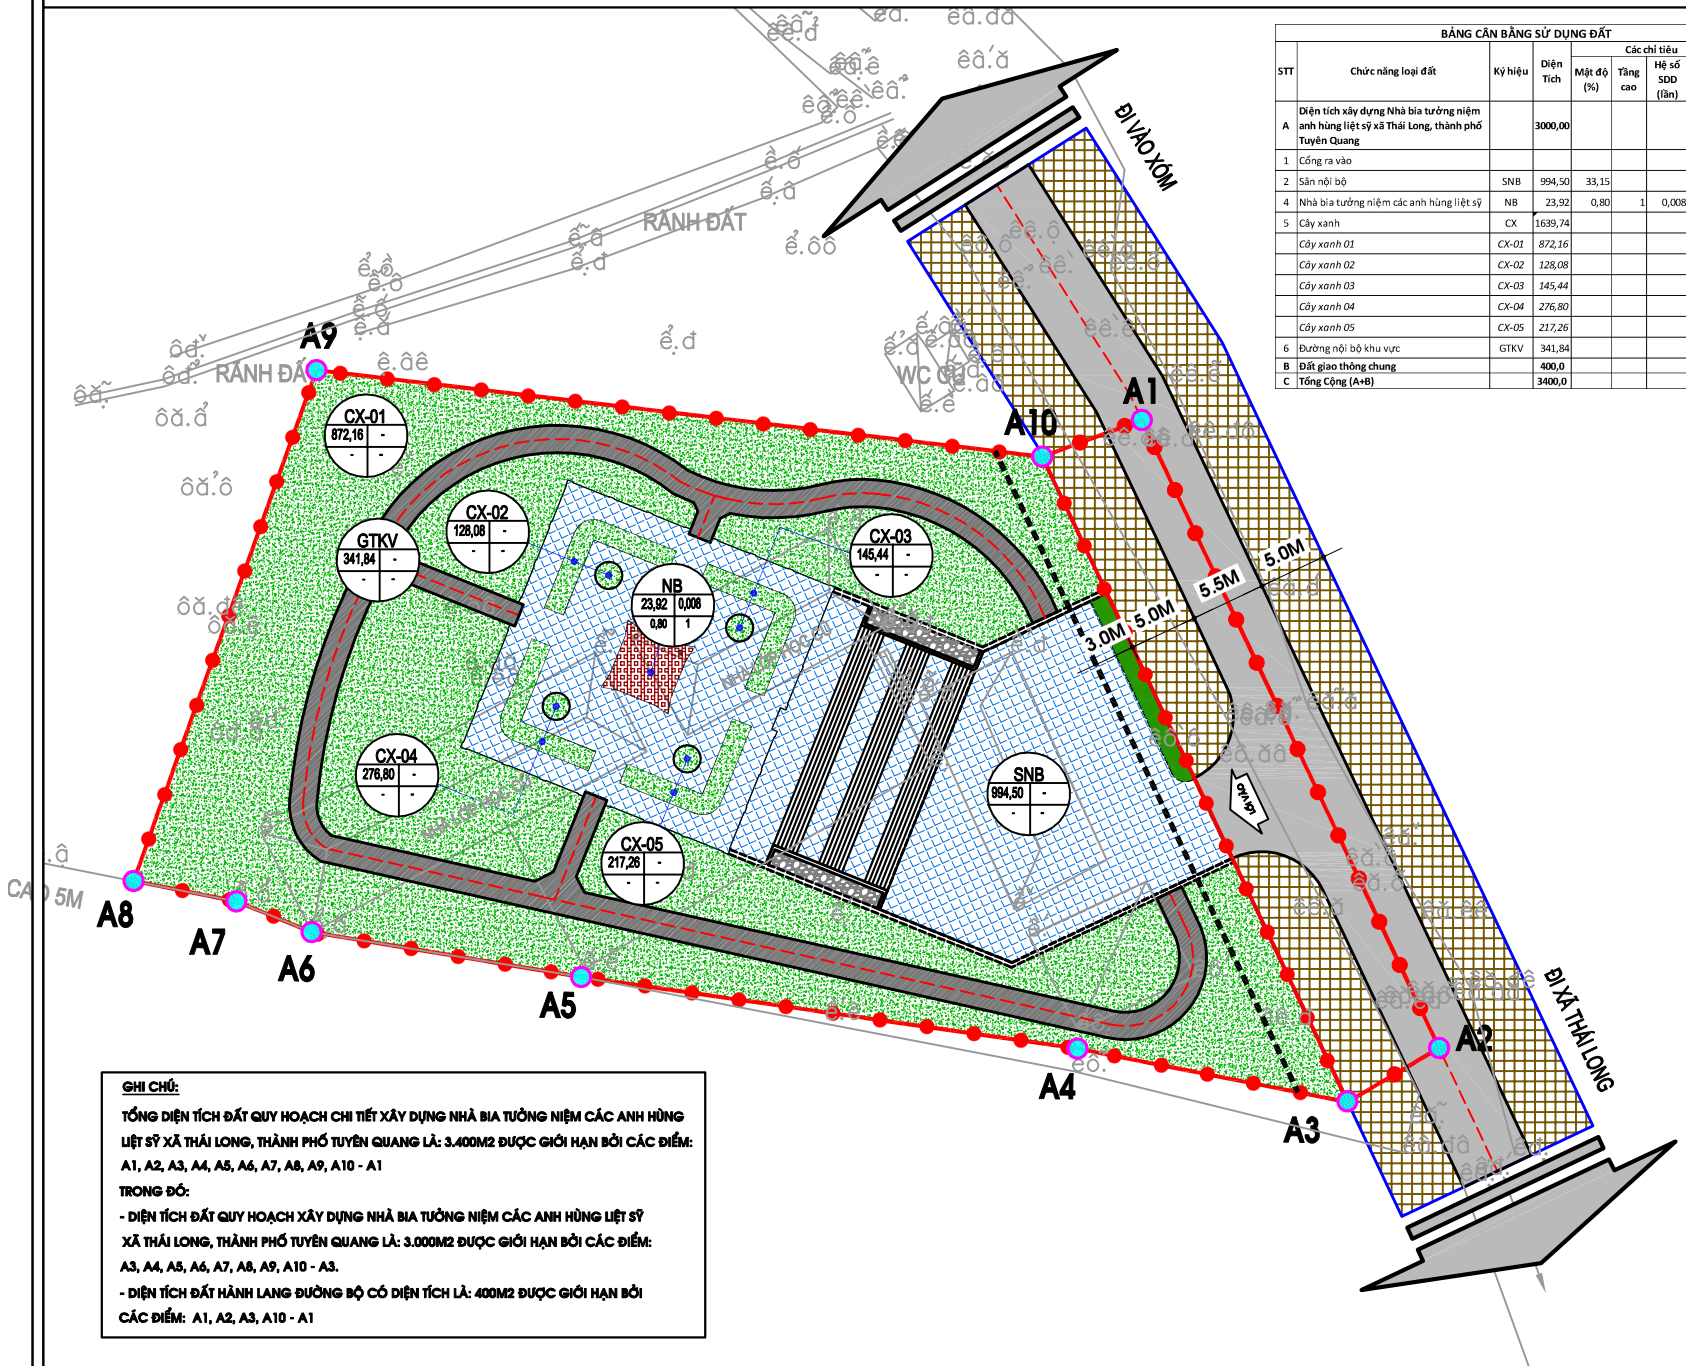

BẢNG CÂN BẰNG SỬ DỤNG ĐẤT

STT	Chức năng loại đất	Ký hiệu	Diện Tích	Các chỉ tiêu				Tỉ lệ (%)
				Mật độ (%)	Tầng cao	Hệ số SDD (lần)	Chiều cao tối đa (m)	
A	Diện tích xây dựng Nhà bia tưởng niệm anh hùng liệt sỹ xã Thái Long, thành phố Tuyên Quang		3000,00					100,0
1	Cổng ra vào							
2	Sân nội bộ	SNB	994,50	33,15				33,15
4	Nhà bia tưởng niệm các anh hùng liệt sỹ	NB	23,92	0,80	1	0,008	5	0,80
5	Cây xanh	CX	1639,74					54,66
	Cây xanh 01	*CX-01*	*872,16*					*29,07*
	Cây xanh 02	*CX-02*	*128,08*					*4,27*
	Cây xanh 03	*CX-03*	*145,44*					*4,85*
	Cây xanh 04	*CX-04*	*276,80*					*9,23*
	Cây xanh 05	*CX-05*	*217,26*					*7,24*
6	Đường nội bộ khu vực	GTKV	341,84					11,39
B	Đất giao thông chung		400,0					
C	Tổng Cộng (A+B)		3400,0					

GHI CHÚ:

TỔNG DIỆN TÍCH ĐẤT QUY HOẠCH CHI TIẾT XÂY DỰNG NHÀ BIA TƯỞNG NIỆM CÁC ANH HÙNG LIỆT SỸ XÃ THÁI LONG, THÀNH PHỐ TUYÊN QUANG LÀ: 3.400M2 ĐƯỢC GIỚI HẠN BỞI CÁC ĐIỂM: A1, A2, A3, A4, A5, A6, A7, A8, A9, A10 - A1

TRONG ĐÓ:

- DIỆN TÍCH ĐẤT QUY HOẠCH XÂY DỰNG NHÀ BIA TƯỞNG NIỆM CÁC ANH HÙNG LIỆT SỸ XÃ THÁI LONG, THÀNH PHỐ TUYÊN QUANG LÀ: 3.000M2 ĐƯỢC GIỚI HẠN BỞI CÁC ĐIỂM: A3, A4, A5, A6, A7, A8, A9, A10 - A3.
- DIỆN TÍCH ĐẤT HÀNH LANG ĐƯỜNG BỘ CÓ DIỆN TÍCH LÀ: 400M2 ĐƯỢC GIỚI HẠN BỞI CÁC ĐIỂM: A1, A2, A3, A10 - A1

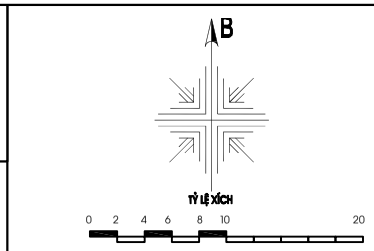

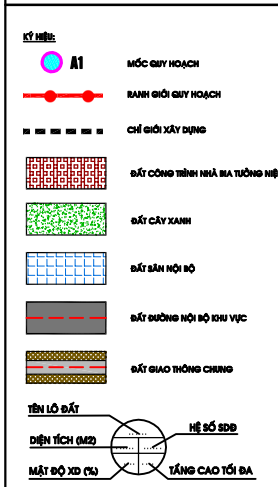

CƠ QUAN PHÊ DUYỆT:
UBND THÀNH PHỐ TUYÊN QUANG

KÈM THEO QUYẾT ĐỊNH SỐ: NGÀY THÁNG NĂM 2023

CƠ QUAN THẨM ĐỊNH:
PHÒNG QUẢN LÝ ĐÔ THỊ THÀNH PHỐ

KÈM THEO VĂN BẢN SỐ: NGÀY THÁNG NĂM 2023

CƠ QUAN TỔ CHỨC LẬP QUY HOẠCH:
UBND XÃ THÁI LONG

KÈM THEO TỜ TRÌNH SỐ: NGÀY THÁNG NĂM 2023

CÔNG TRÌNH:
QUY HOẠCH CHI TIẾT XÂY DỰNG NHÀ BIA TƯỞNG NIỆM CÁC ANH HÙNG LIỆT SỸ XÃ THÁI LONG, TP. TUYÊN QUANG

ĐỊA ĐIỂM: THÔN HÒA MỤC, XÃ THÁI LONG, THÀNH PHỐ TUYÊN QUANG

TÊN BẢN VẼ:
BẢN ĐỒ QUY HOẠCH TỔNG MẶT BẰNG SỬ DỤNG ĐẤT

BẢN VẼ: QH- 03	GHÉP: 01A1	TỈ: 1/200	HT: / 2023
THIẾT KẾ	VŨ TOÀN HỒNG		
CHỦ TRÌ	VŨ TOÀN HỒNG		
CHỦ NHIỆM	NGUYỄN HUY TUYÊN		
TRƯỞNG PHÒNG	ĐỖ QUANG KHOA		
QUẢN LÝ KT	ĐỖ QUANG KHOA		

GIÁM ĐỐC
NGUYỄN HUY TUYÊN

CÔNG TY TNHH MTV KIẾN TRÚC PHỐ XANH
ĐỊA CHỈ: SỐ 95 ĐƯỜNG PHAN THIẾT, THÀNH PHỐ TUYÊN QUANG