



QUY HOẠCH CHI TIẾT XÂY DỰNG NHÀ BIA TƯỜNG NIỆM CÁC ANH HÙNG LIỆT SỸ XÃ THÁI LONG, THÀNH PHỐ TUYẾN QUANG

TỈ LỆ 1/200

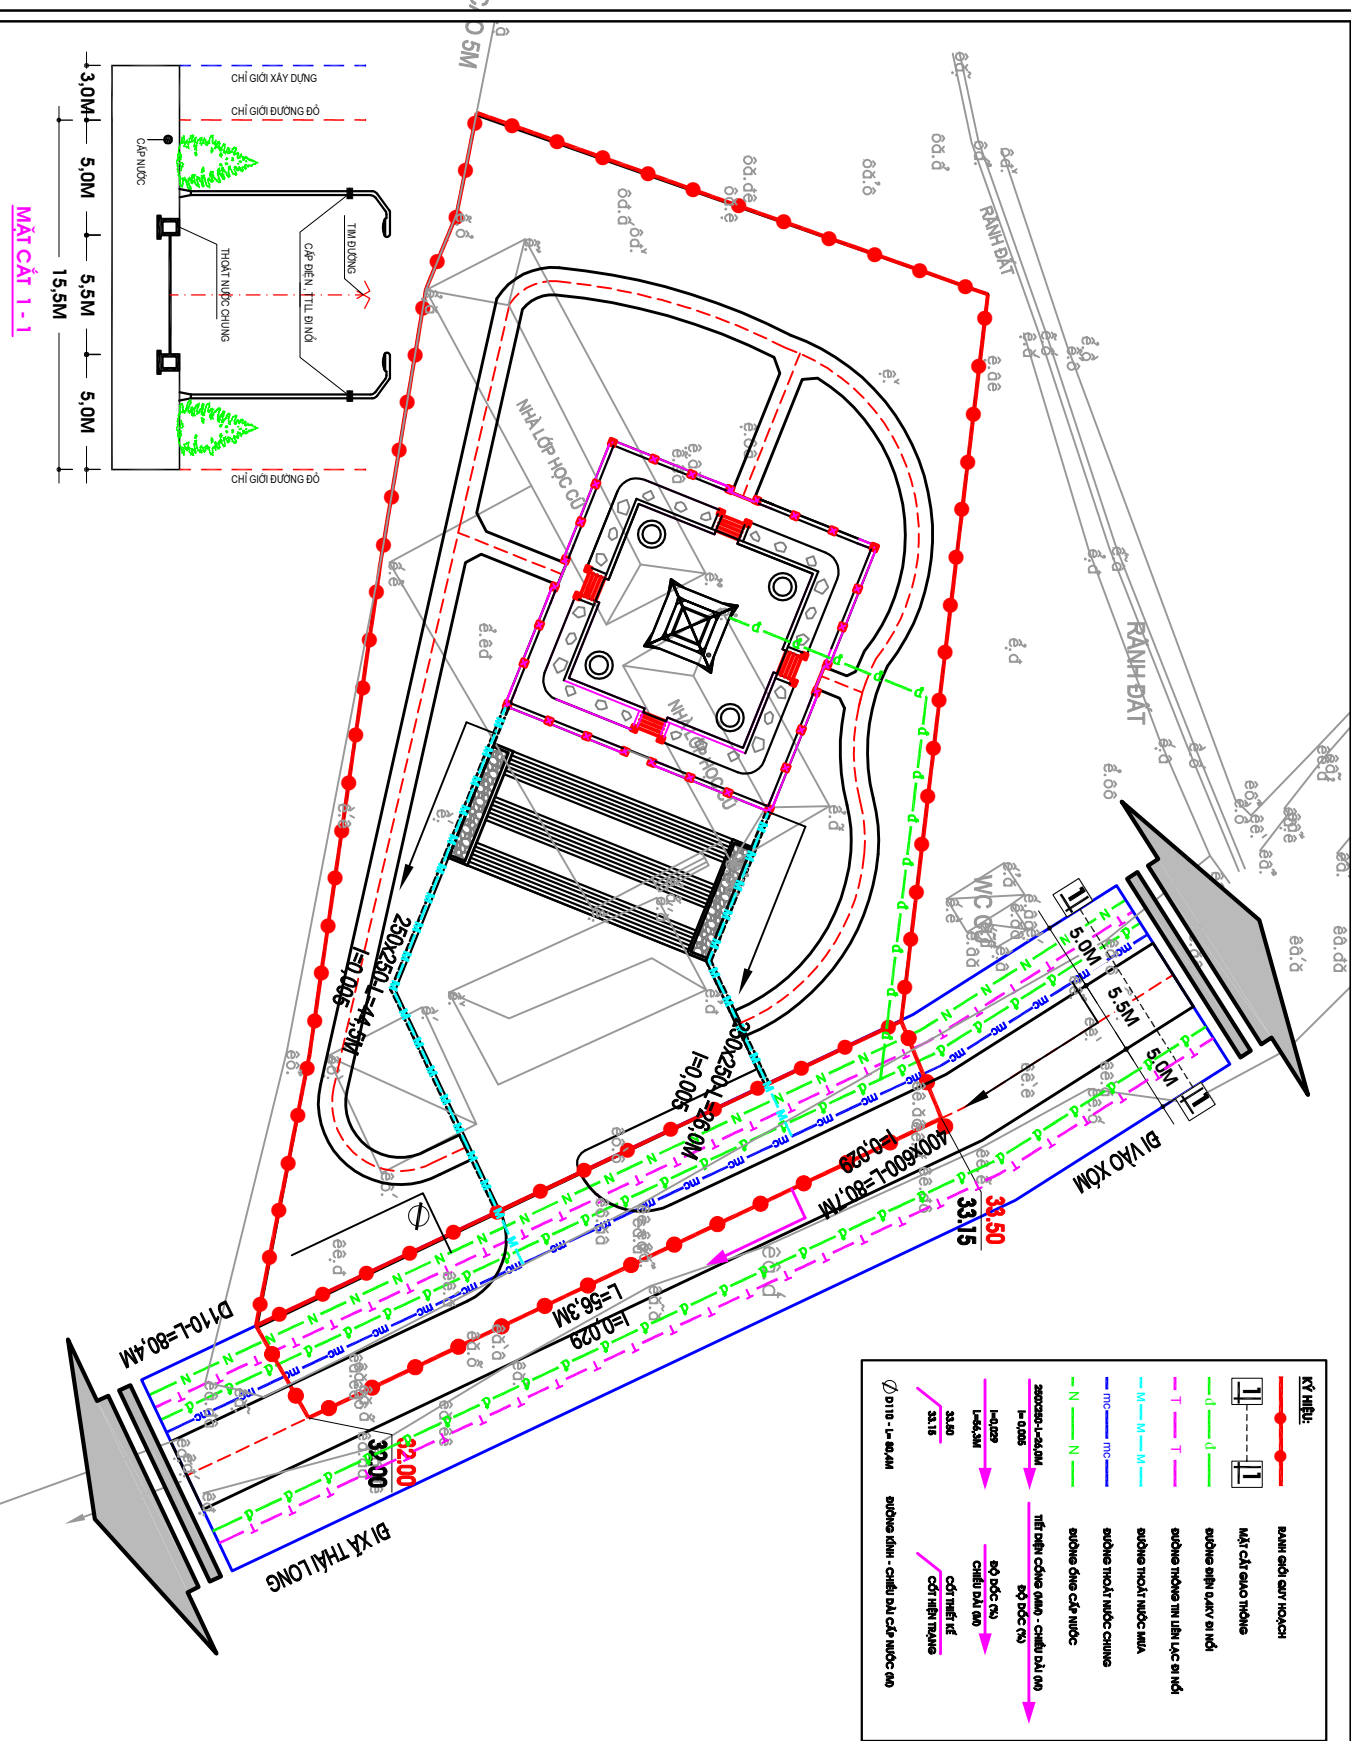


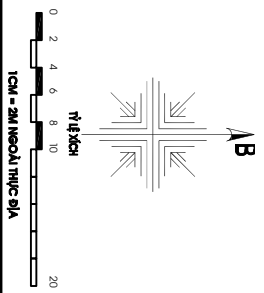

CƠ QUAN CHỦ QUẢN: UBND THÀNH PHỐ TUYẾN QUANG	NGÀY: ... THÁNG: ... NĂM: ...
QUY HOẠCH CHI TIẾT XÂY DỰNG NHÀ BIA TƯỜNG NIỆM CÁC ANH HÙNG LIỆT SỸ XÃ THÁI LONG, TP. TUYẾN QUANG	
